



LABORAT.4

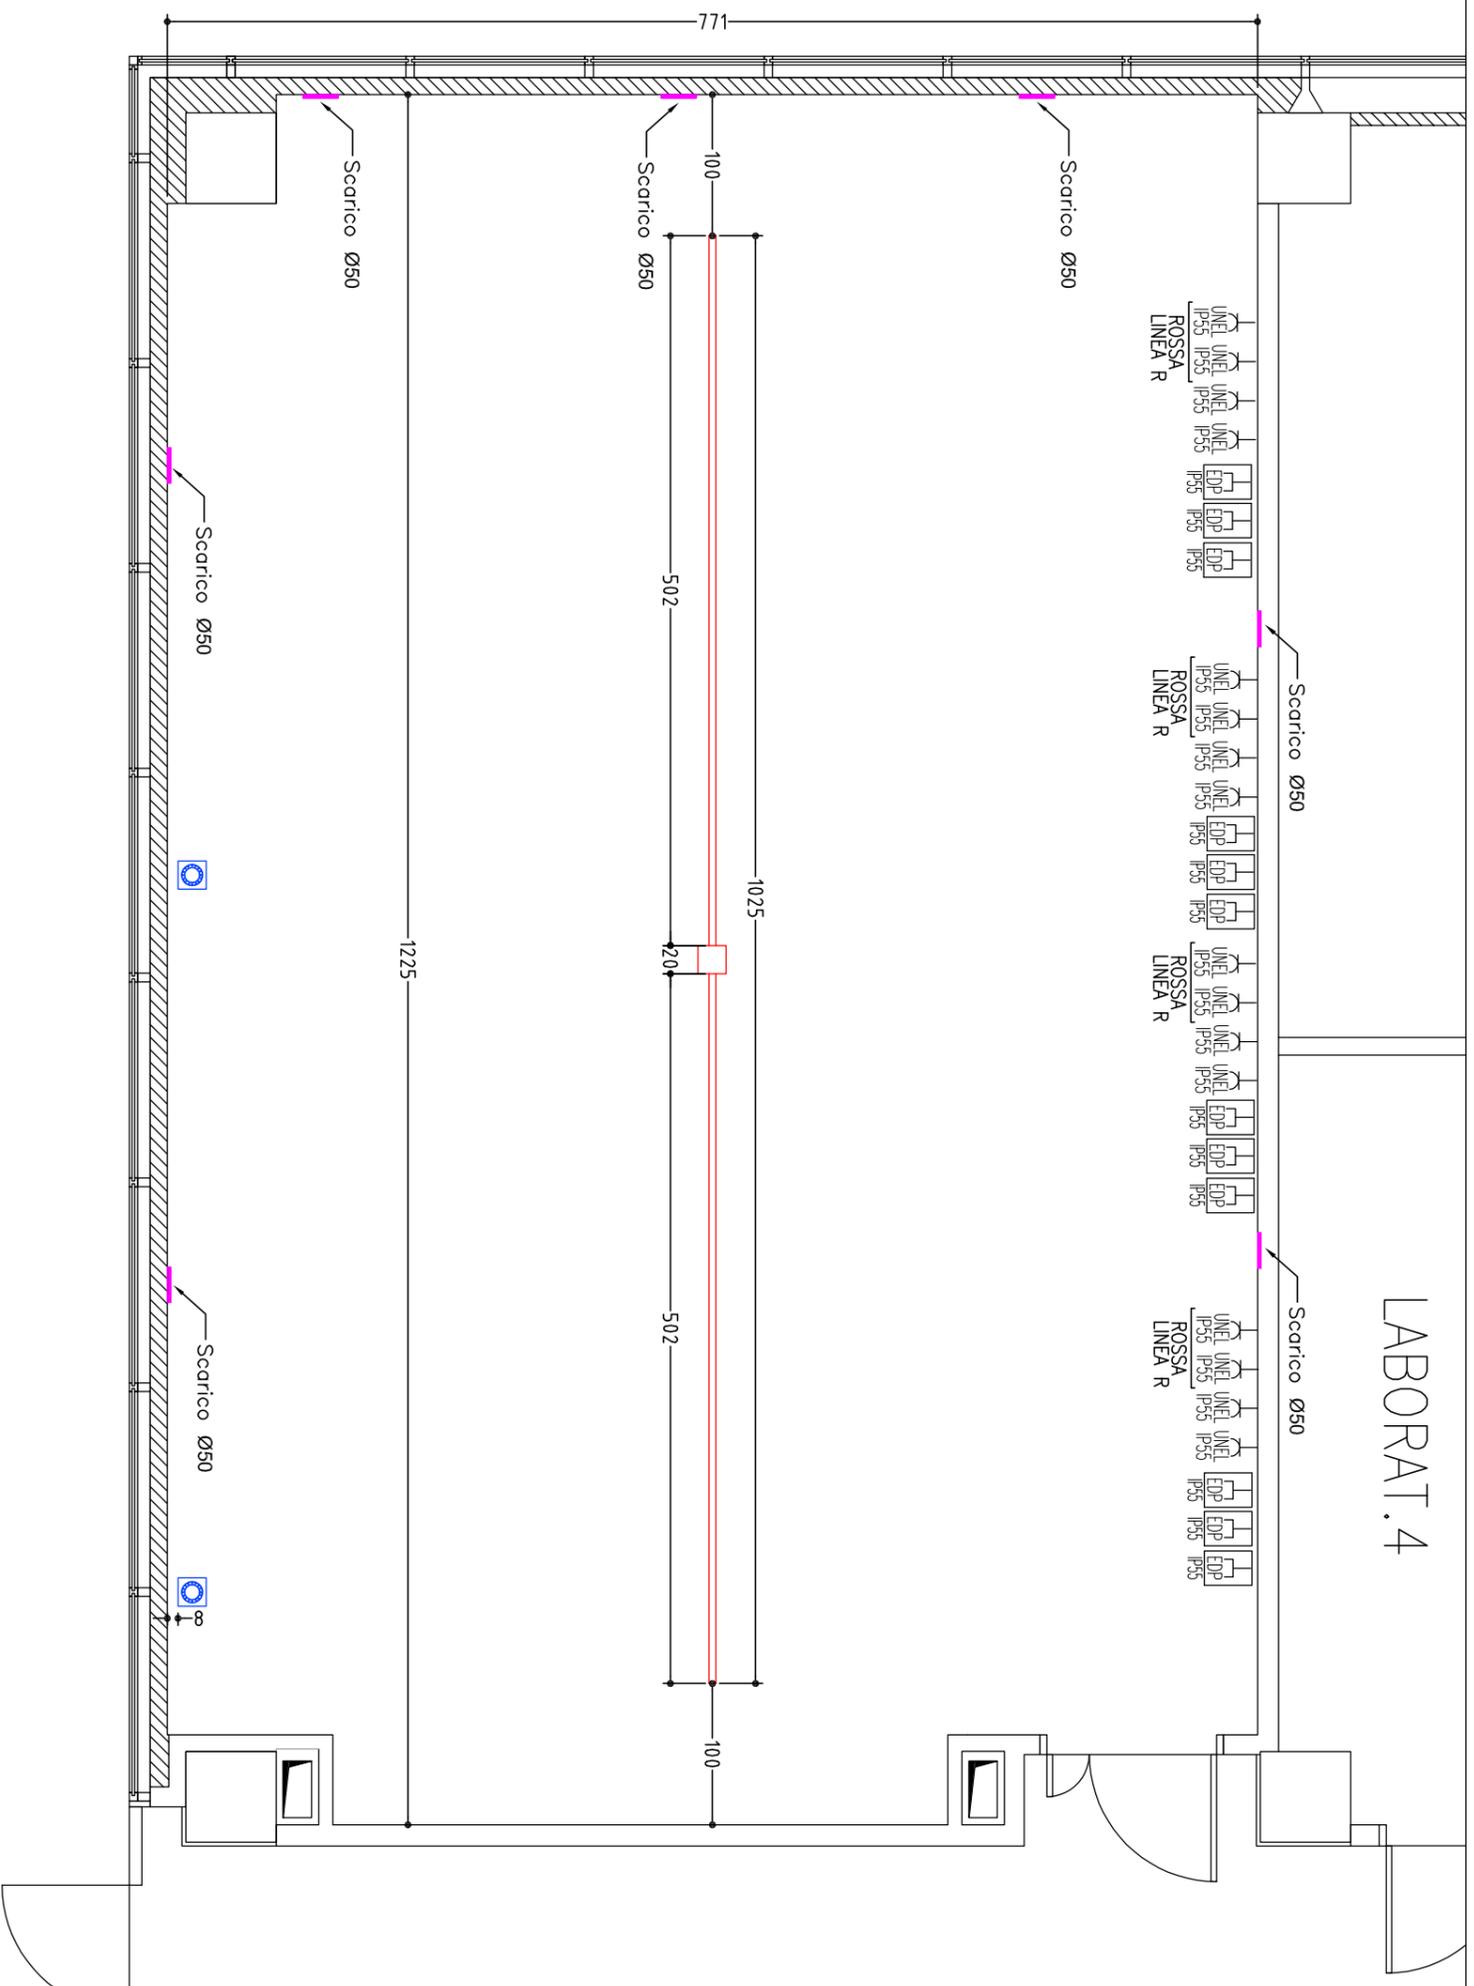

DETTAGLIO DISTANZE SCARICHI

DA BORDI PERIMETRALI

SCALA 1:10

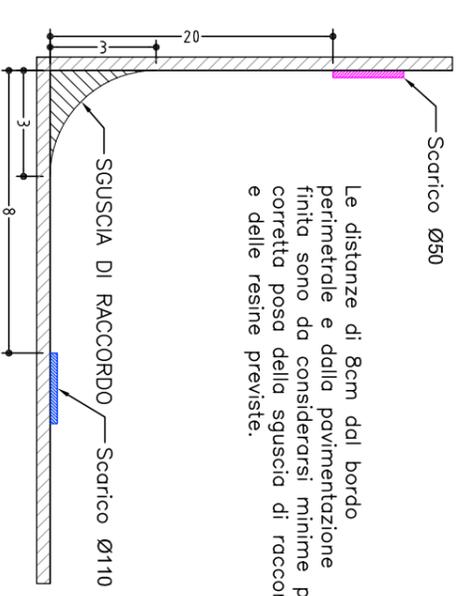

Le distanze di 8cm dal bordo perimetrale e dalla pavimentazione finita sono da considerarsi minime per la corretta posa della sguscia di raccordo e delle resine previste.

Scarico Ø50 a parete H=0.20m

Scarico Ø100 a pavimento

Canalina di scolo

PRESA DATI (RJ45) CAT.6A UTP POSA A VISTA IP55

PRESA 2P+T UNEL POSA IN TRACCIA IP55

NOTE

– ulteriori alimentazioni elettriche possono essere realizzate con calata da controsoffitto
 – La canala continua di scolo posta a pavimento potrà essere sostituita da piastre singole.

Povo Polo "Fabio Ferrari" UNITN
PREDISPOSIZIONI STABULARIO ACQUATICI

scala 1:25 - dis. ottobre 2021